

**COMUNE DI BROCCOSTELLA**  
(PROVINCIA DI FROSINONE)

**P.R.U.S.S.T.**

Programma di Riqualficazione urbana  
e di Sviluppo Sostenibile del Territorio (PRUSST)  
D.M. LL. PP. 8 ottobre 1998  
"Assetto organizzativo e trasformazioni sostenibili del sistema  
infrastrutturale dell'area omogenea "Medio Bacino del Liri" a supporto  
dello sviluppo integrato delle attività turistiche e produttive del territorio  
nell'ambito del Sistema subregionale delle relazioni interne incentrate  
sulla direttrice trasversale Sora-Ceprano-Fondi"  
Protocollo d'intesa del 23 ottobre 2000

Il Responsabile del Procedimento  
Arch. Luisa Arcese

Il Dirigente  
Ing. Antonio Facchini

**OGGETTO: REALIZZAZIONE DI UNA STRUTTURA ARTIGIANALE  
ED UFFICI IN VIA MANDRONE**


**DITTA: TUZI GIANNI**

tavola: scala: 1:200 - 1:100

**5**

**ARCHITETTONICO**

**STUDIO TECNICO  
GRIMALDI**  
Associazione di Ingegneria  
p. IVA 02553310604  
info@studiotecnico.grimaldi.it  
Viale Regina Elena n. 4/c - SORA (FR) - tel/fax 0776.83.12.58

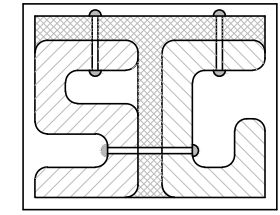


Professionisti:  
Ing. Sandro Grimaldi  
Ing. Andrea Grimaldi  
Geom. Davide Lombardi


La Ditta

Il progettista e direttore dei lavori  
Geom. Davide Lombardi


**FONDAZIONI**

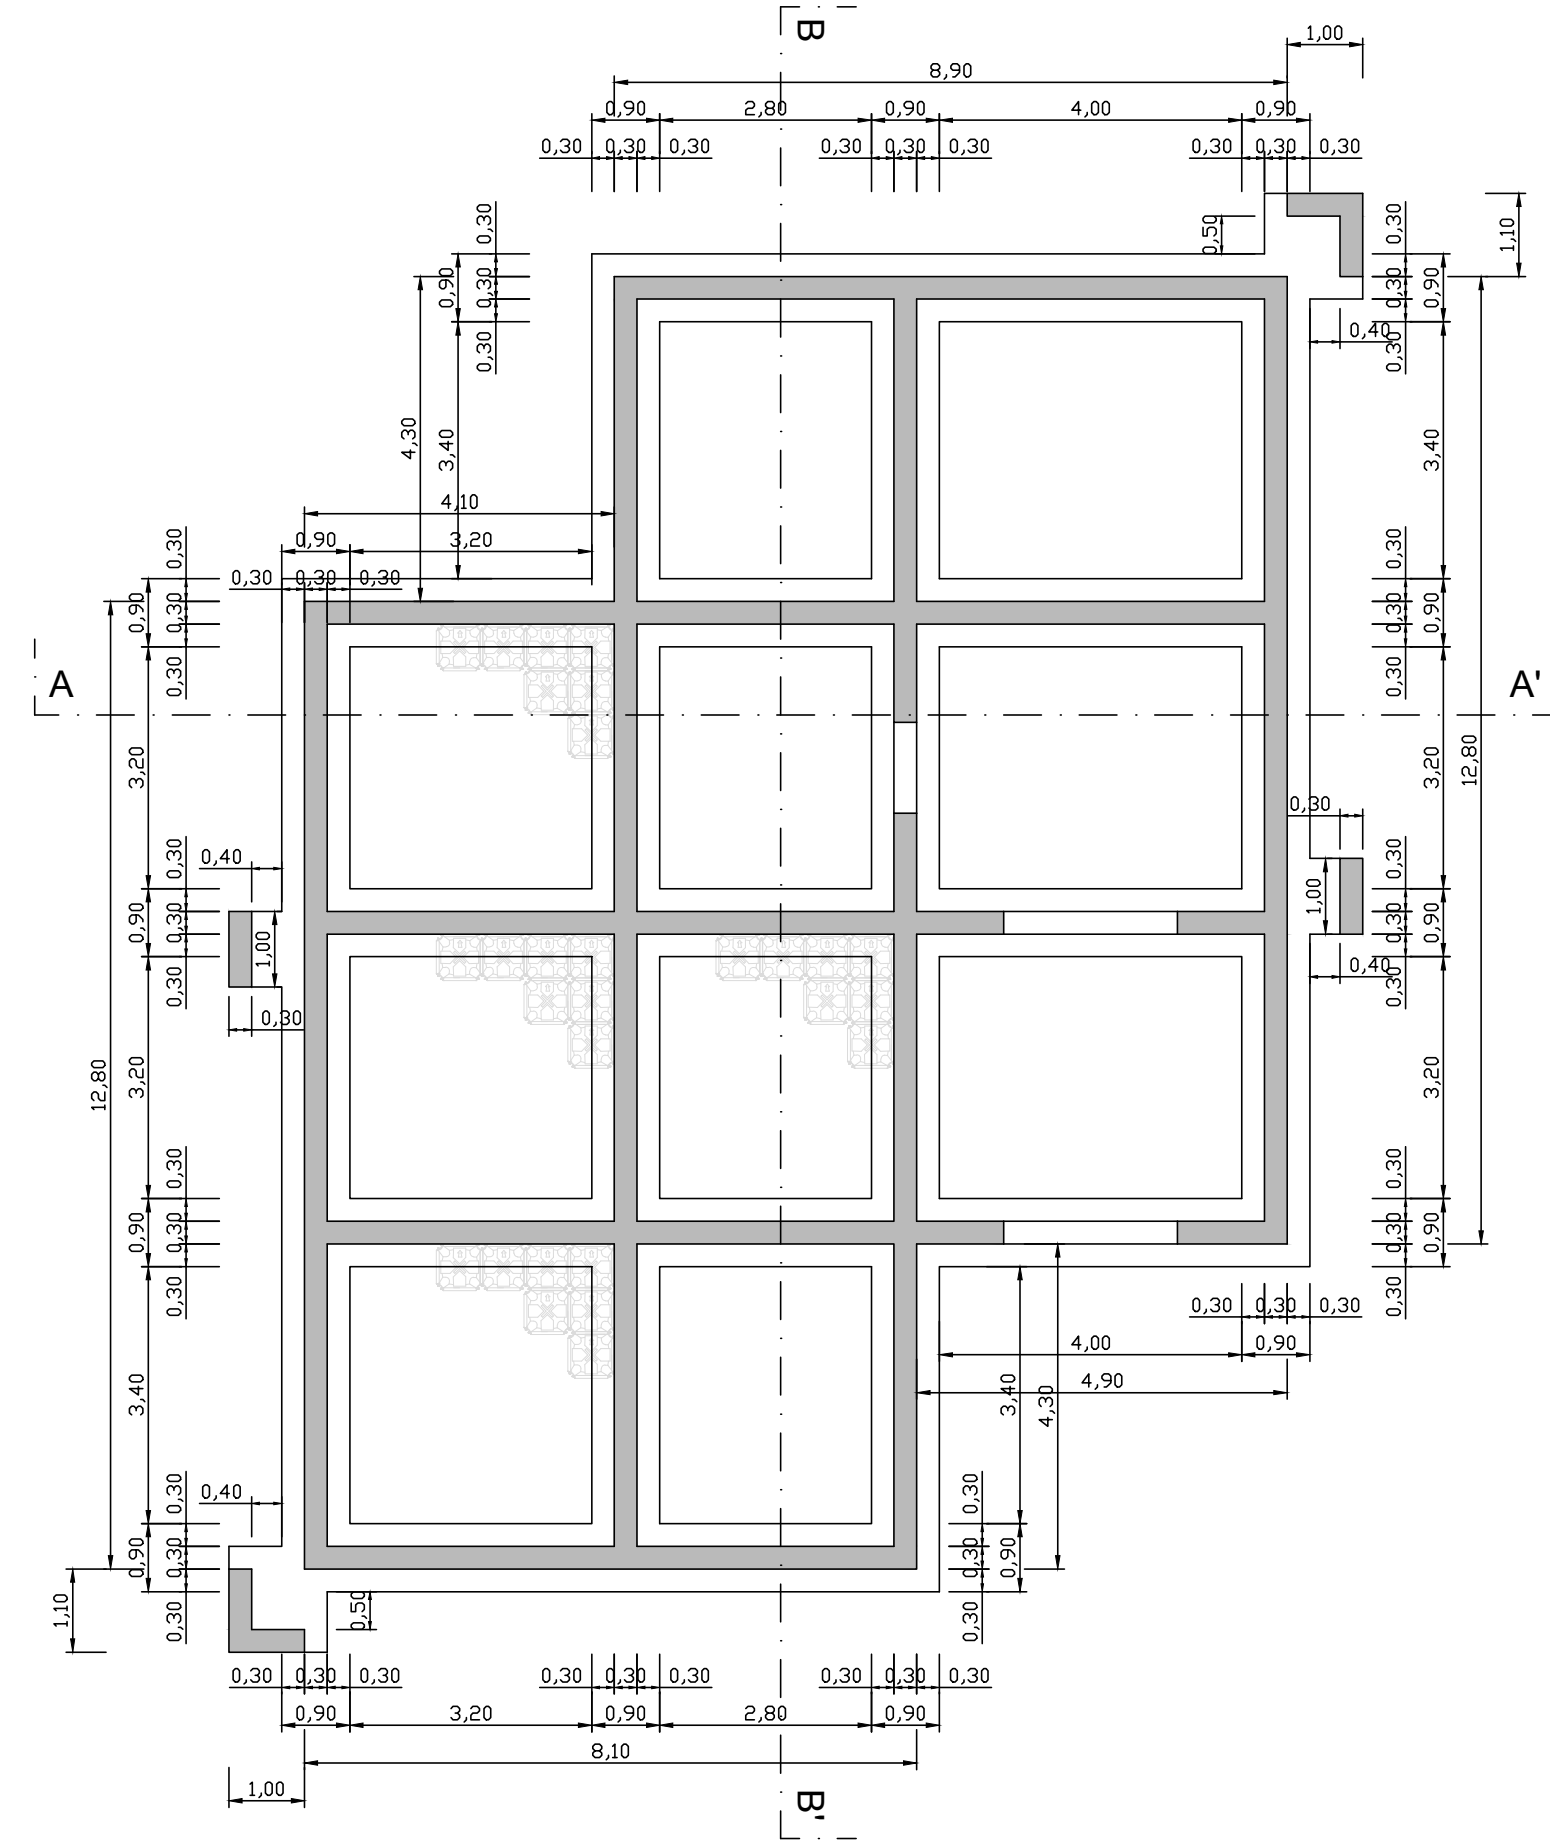



**PIANO TERRA**

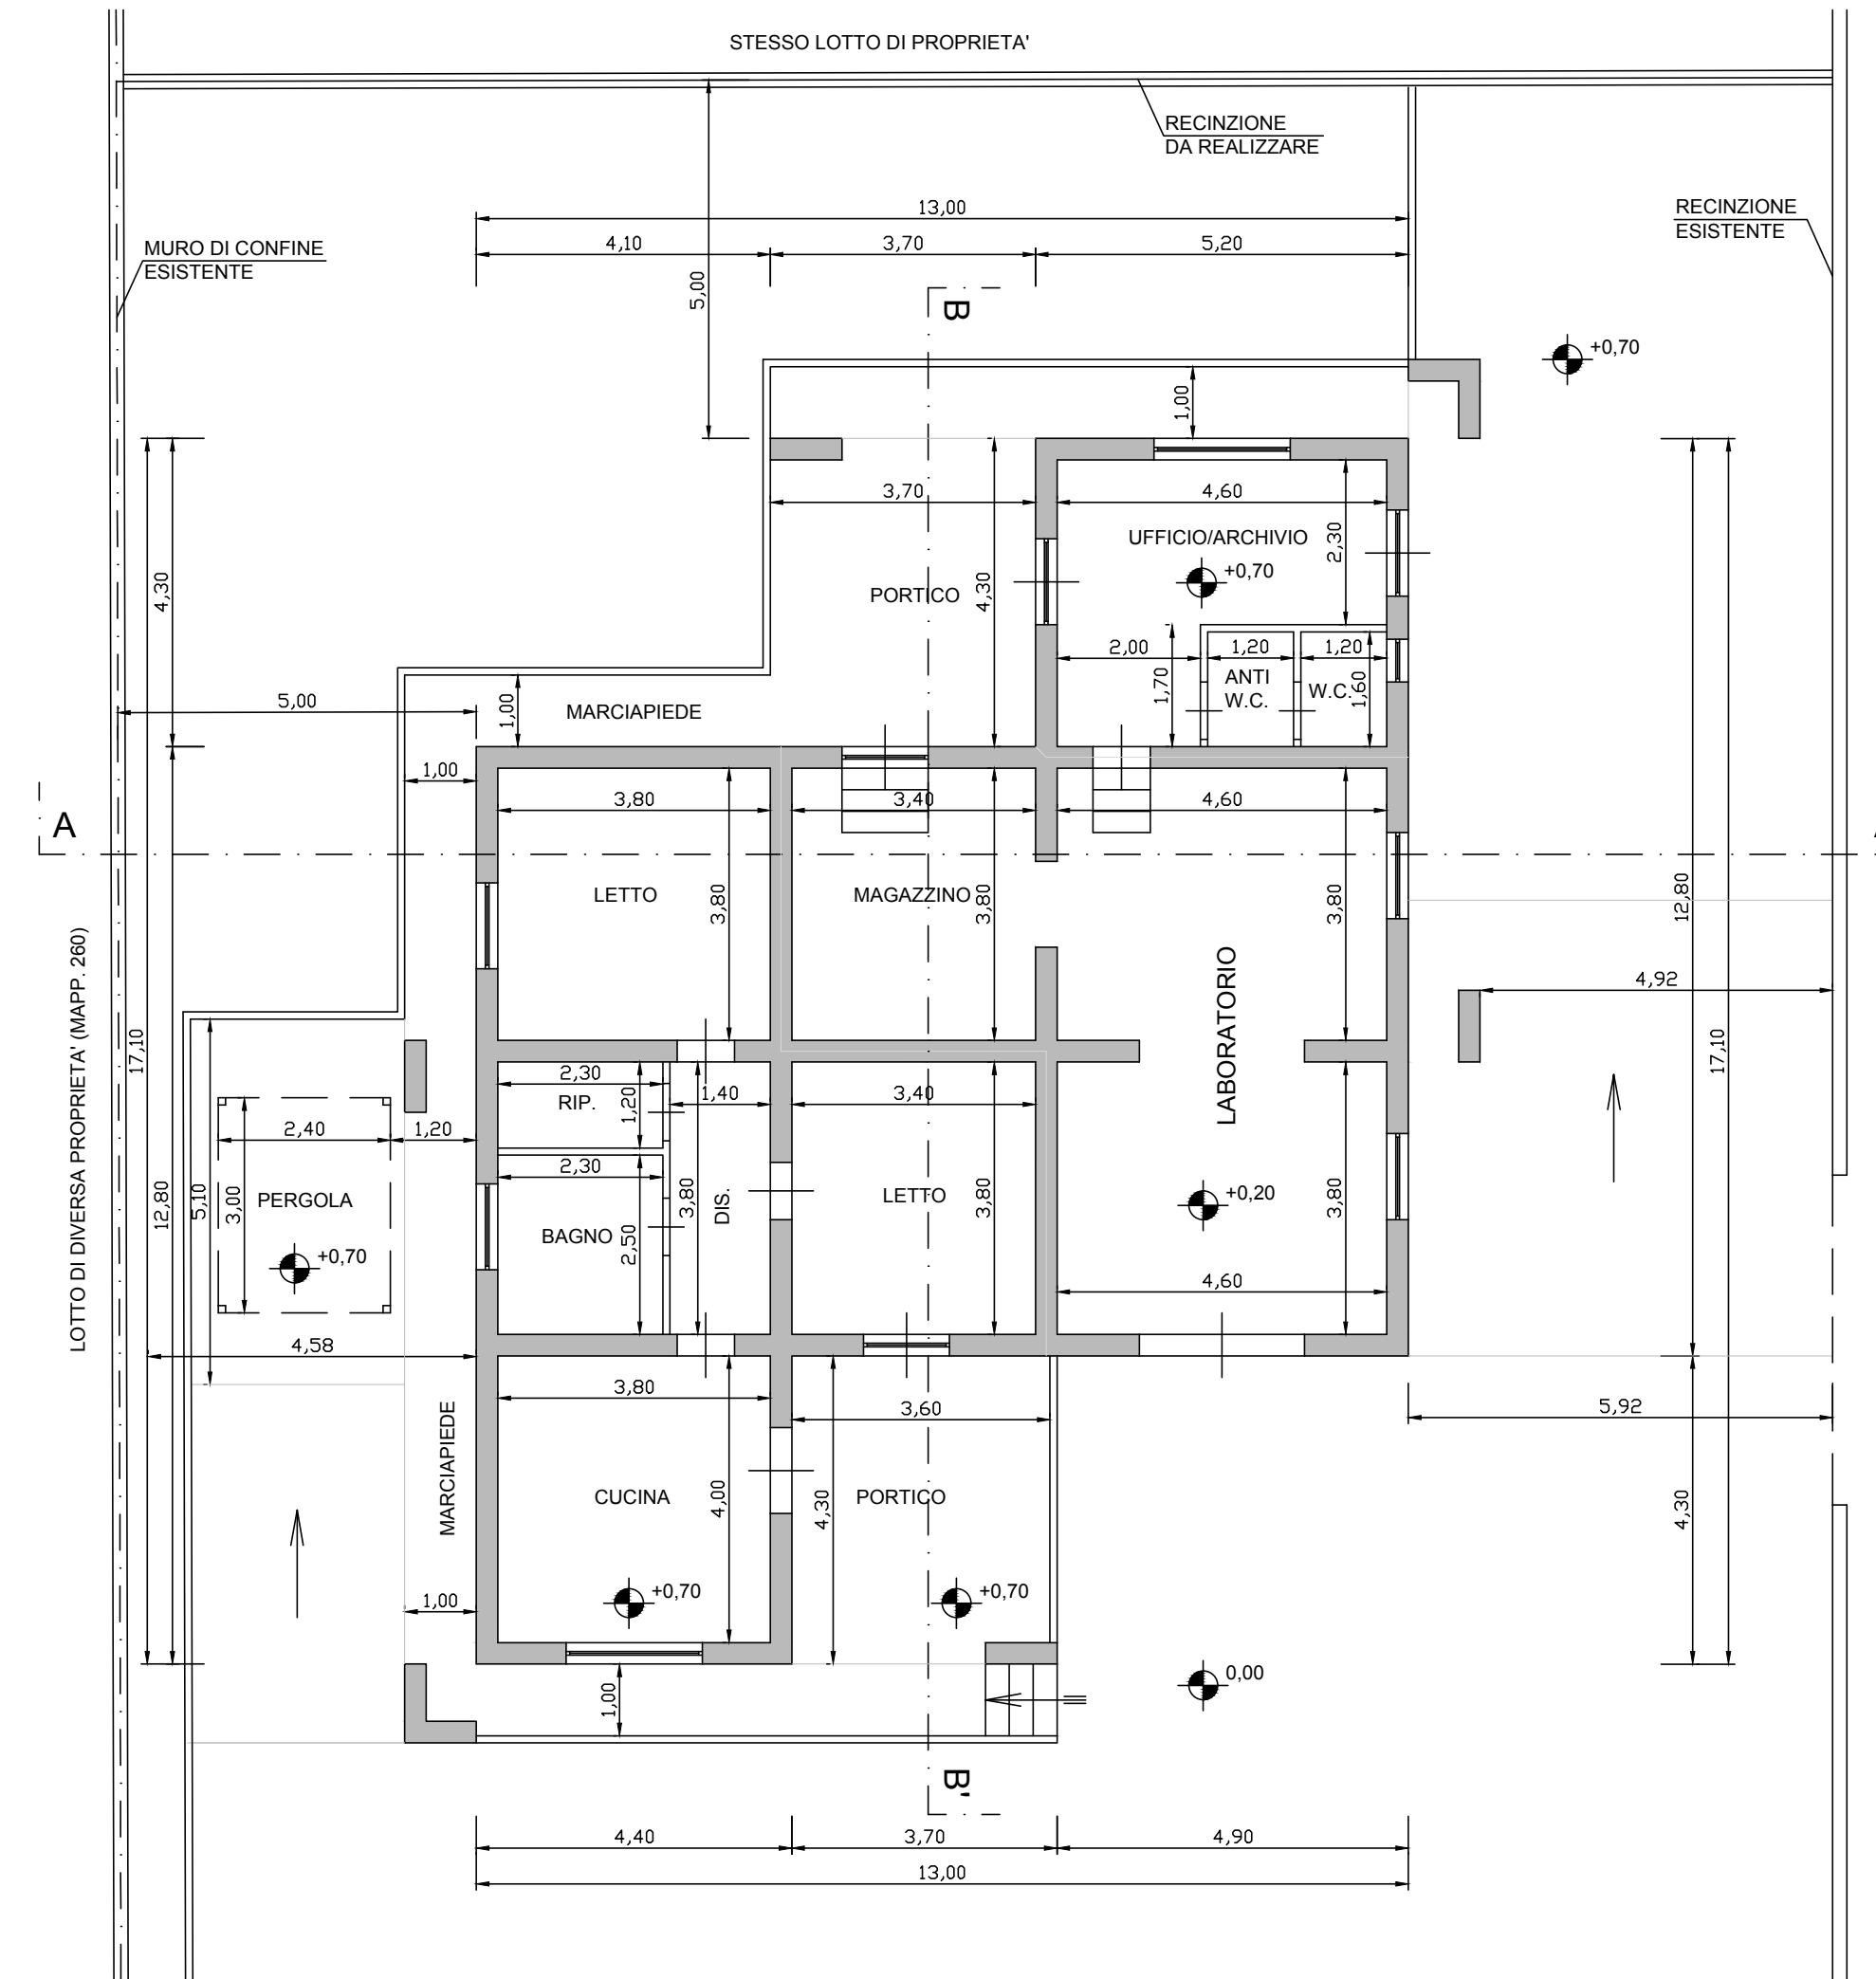


**COPERTURA**

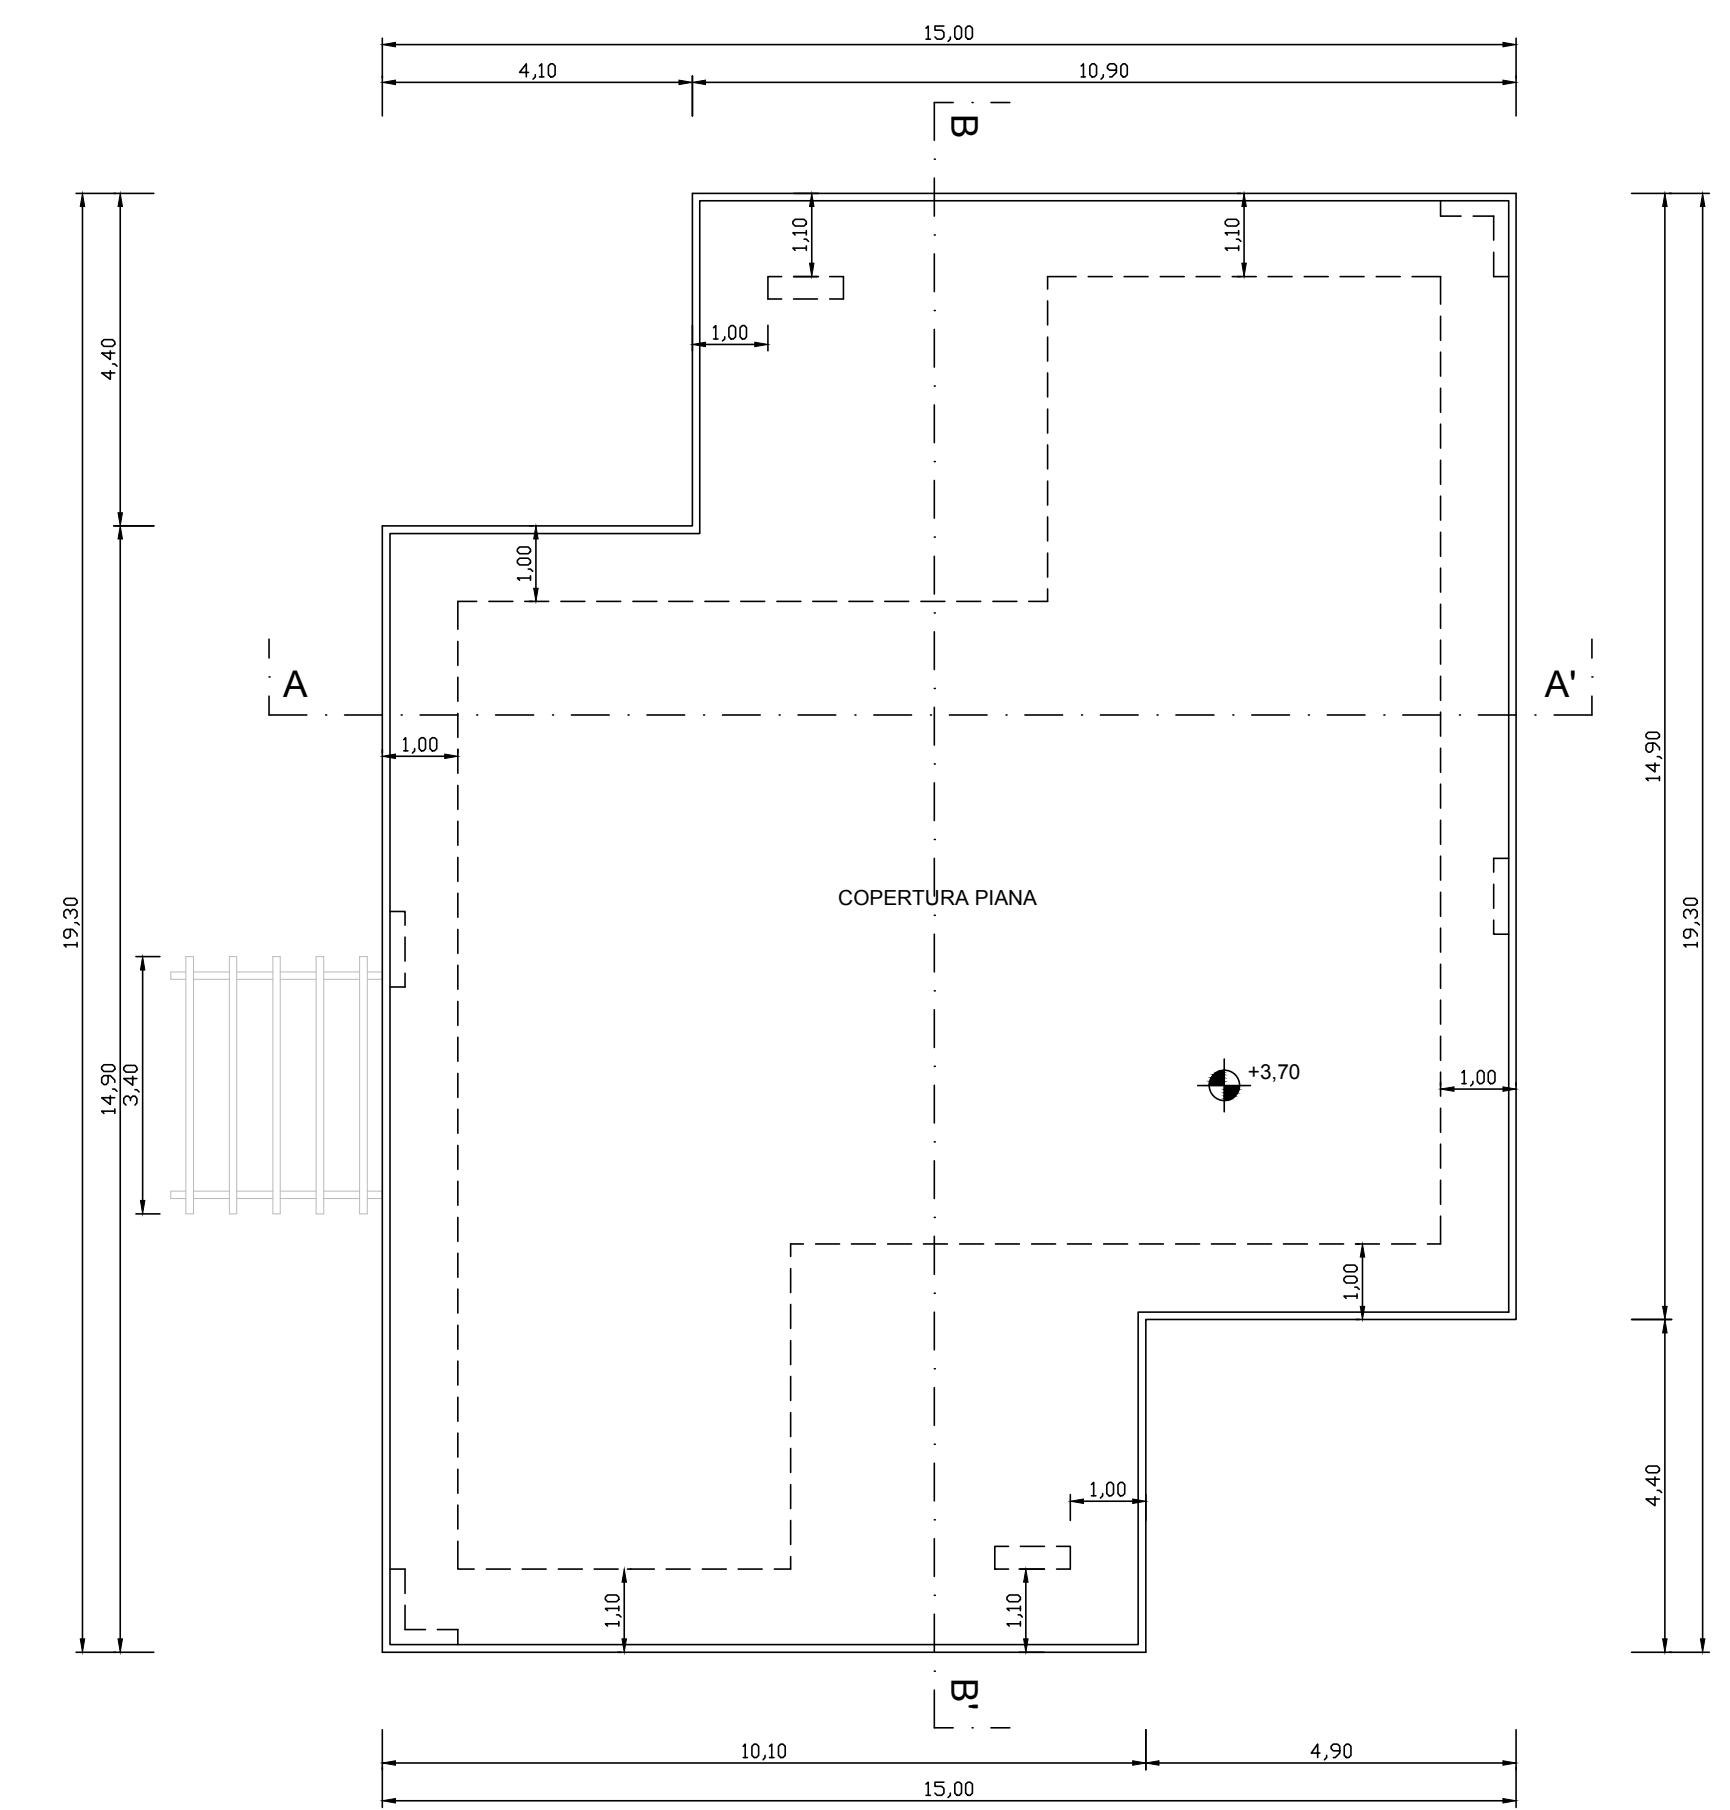


**SCHEMA PER IL CALCOLO DEI VOLUMI**  
Scala 1:200

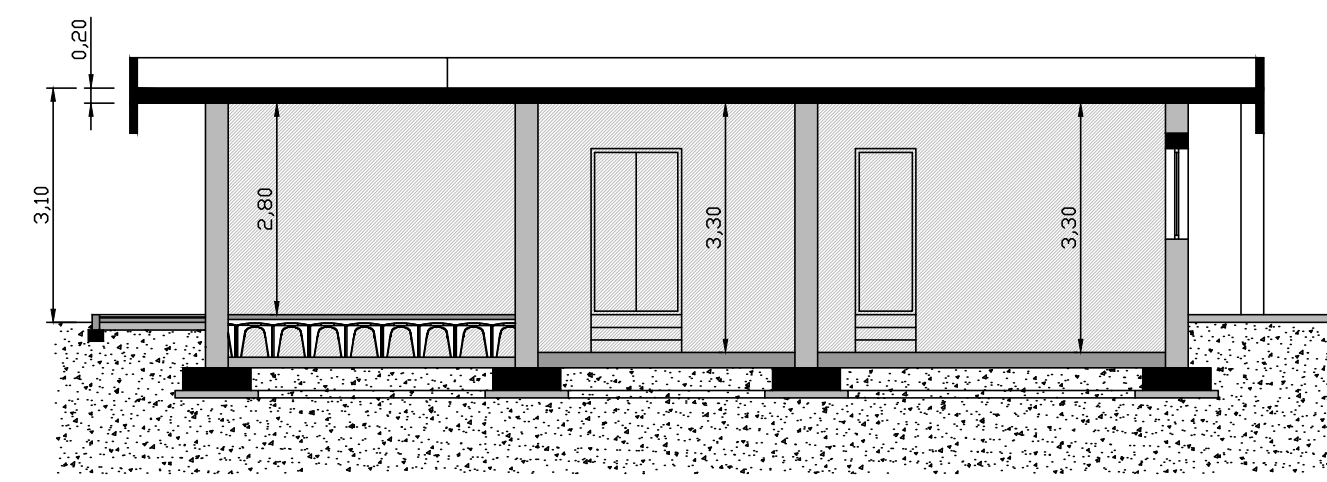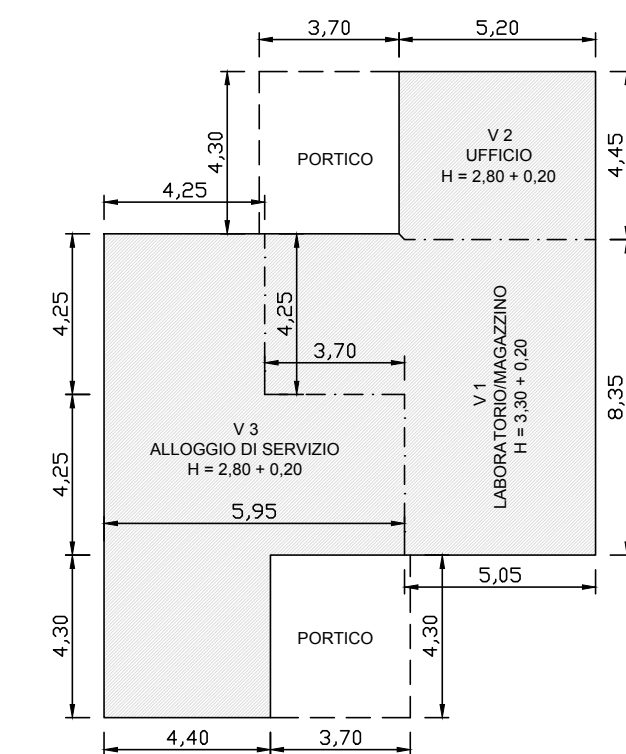


SEZIONE A - A'

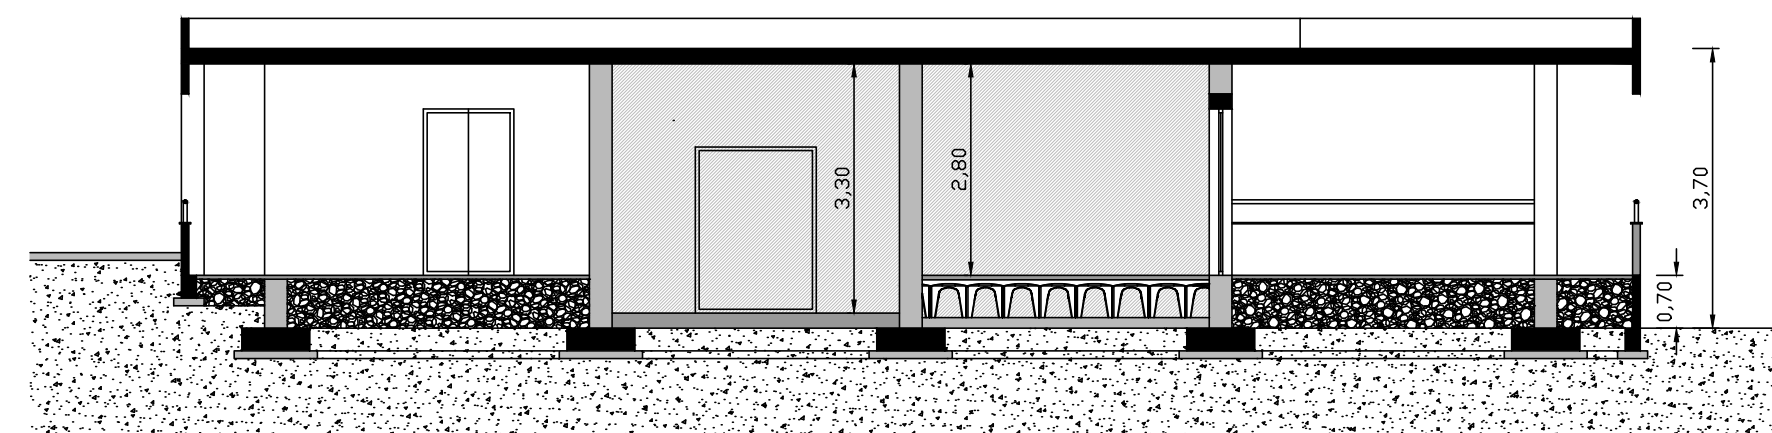


SEZIONE B - B'

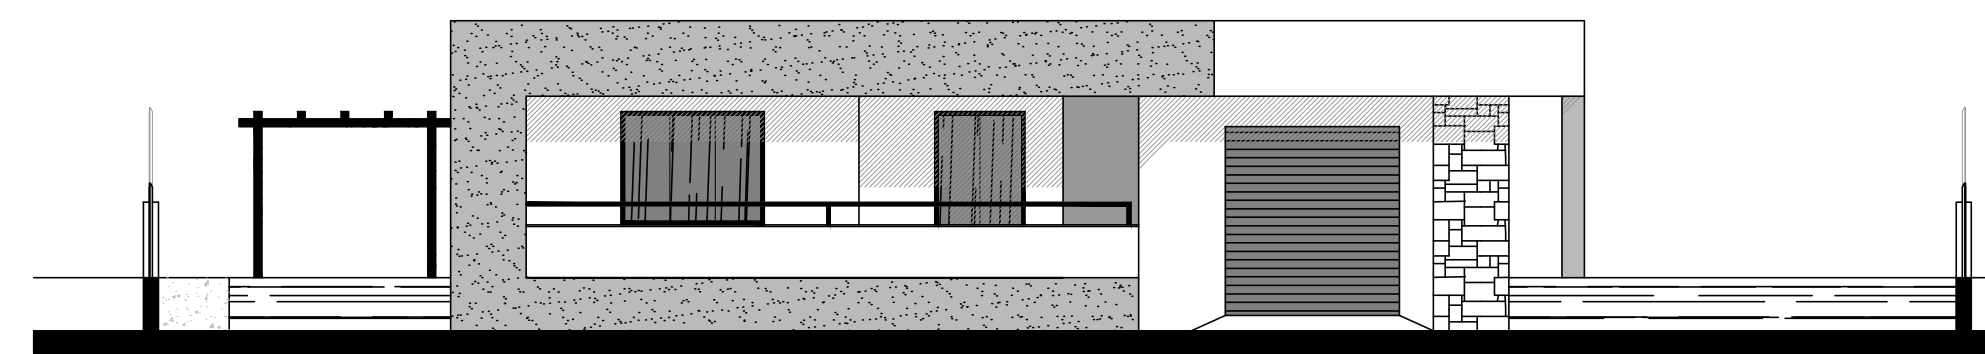


PROSPETTO EST - FRONTE STRADA

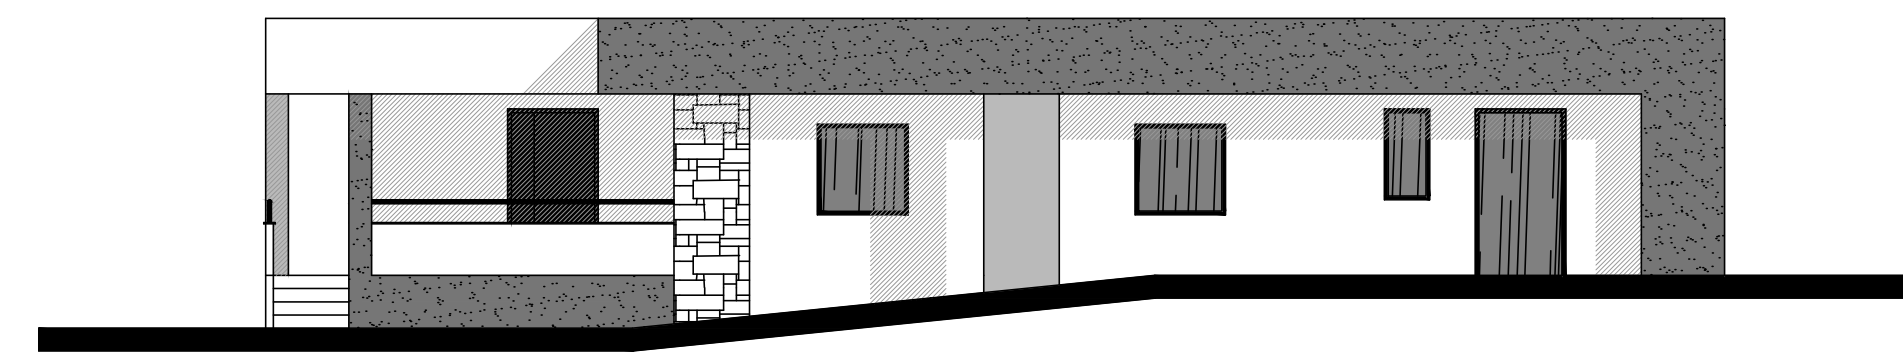

PROSPETTO NORD

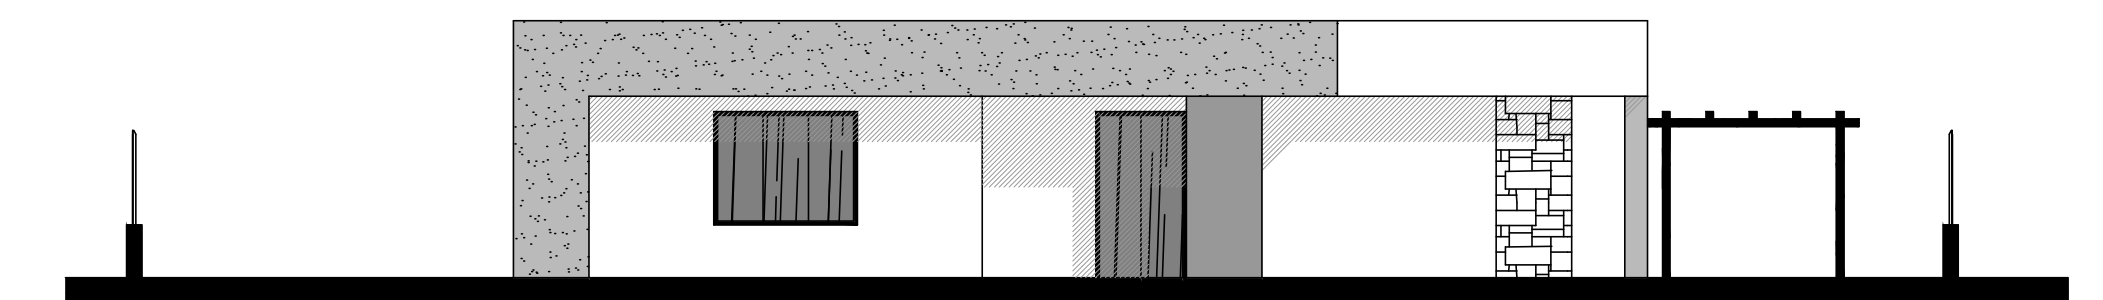

PROSPETTO OVEST - RETRO

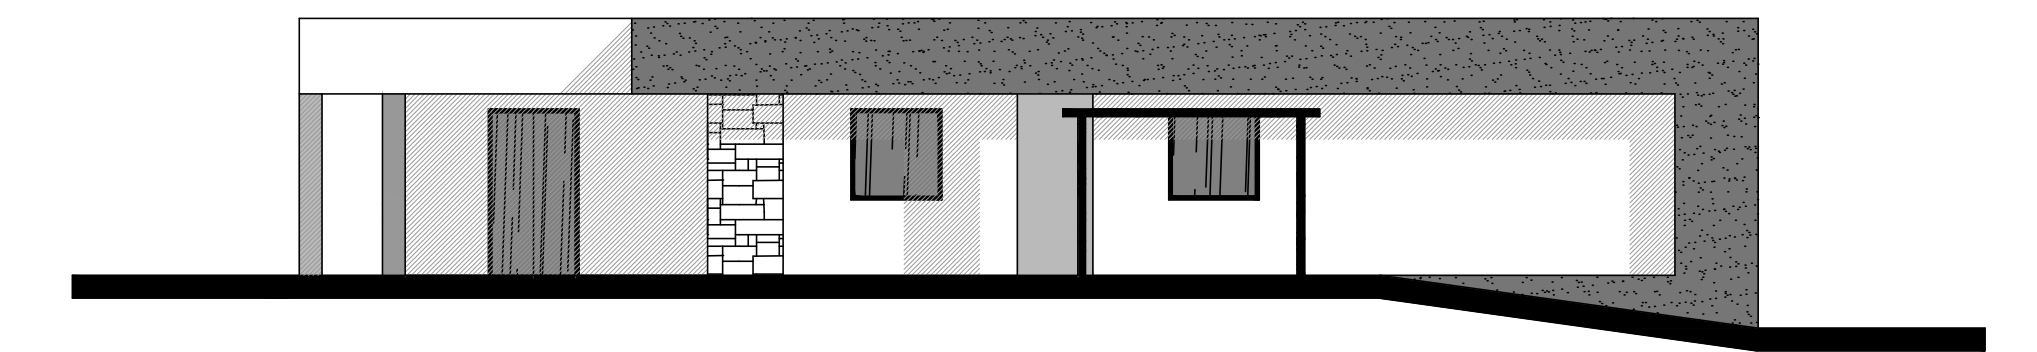

PROSPETTO SUD